



ΕΦΗΜΕΡΙΣ ΤΗΣ ΚΥΒΕΡΝΗΣΕΩΣ

ΤΗΣ ΕΛΛΗΝΙΚΗΣ ΔΗΜΟΚΡΑΤΙΑΣ

ΤΕΥΧΟΣ ΤΕΤΑΡΤΟ **Αρ. Φύλλου 216**

20 Μαρτίου 1997

ΠΕΡΙΕΧΟΜΕΝΑ

ΠΟΛΕΟΔΟΜΙΑ

ΑΠΟΦΑΣΕΙΣ

ΠΟΛΕΟΔΟΜΙΑ

ΑΠΟΦΑΣΕΙΣ

Αριθ. 1167/629 (1)

Τροποποίηση σχεδίου πόλης Βόλου Ν. Μαγνησίας στα Ο.Τ. 130-140.


ΤΟ ΔΗΜΟΤΙΚΟ ΣΥΜΒΟΥΛΙΟ ΒΟΛΟΥ

Με την 29/1997 απόφαση του Δημοτικού Συμβουλίου Βόλου σύμφωνα με την παρ. 3 του άρθρου 33 του Ν. 1337/83 και τις διατάξεις του από 26.5.89/ΦΕΚ. 343/τεύχος Δ' Π.Δ., τροποποιείται το σχέδιο πόλης στα Ο.Τ. 130-140 που περικλείονται από τους δρόμους Παπαδιαμάντη - Γάτσου - Θρακών - Γλάδστωνος - Ορφανοτροφείου - Βερναρδάκη και συγκεκριμένα προεκτείνονται οι οδοί: Θρακών και Γλάδστωνος με το ίδιο πλάτος, έτσι ώστε να υπάρχει συνέχεια αυτών, όπως φαίνεται στο τοπογραφικό διάγραμμα, κλίμακας 1:500, που συντάχθηκε από το τμήμα Σχεδίου Πόλης, Διεύθυνσης Πολεοδομίας Δήμου Βόλου και αναρτήθηκε στο Δημαρχείο στις 4 Φεβρουαρίου 1997.

Η παρούσα να δημοσιευθεί στην Εφημερίδα της Κυβερνήσεως.

Βόλος, 29 Ιανουαρίου 1997

Ο Αντιδήμαρχος Βόλου
ΓΙΩΡΓΟΣ ΔΑΝΗΛΟΠΟΥΛΟΣ

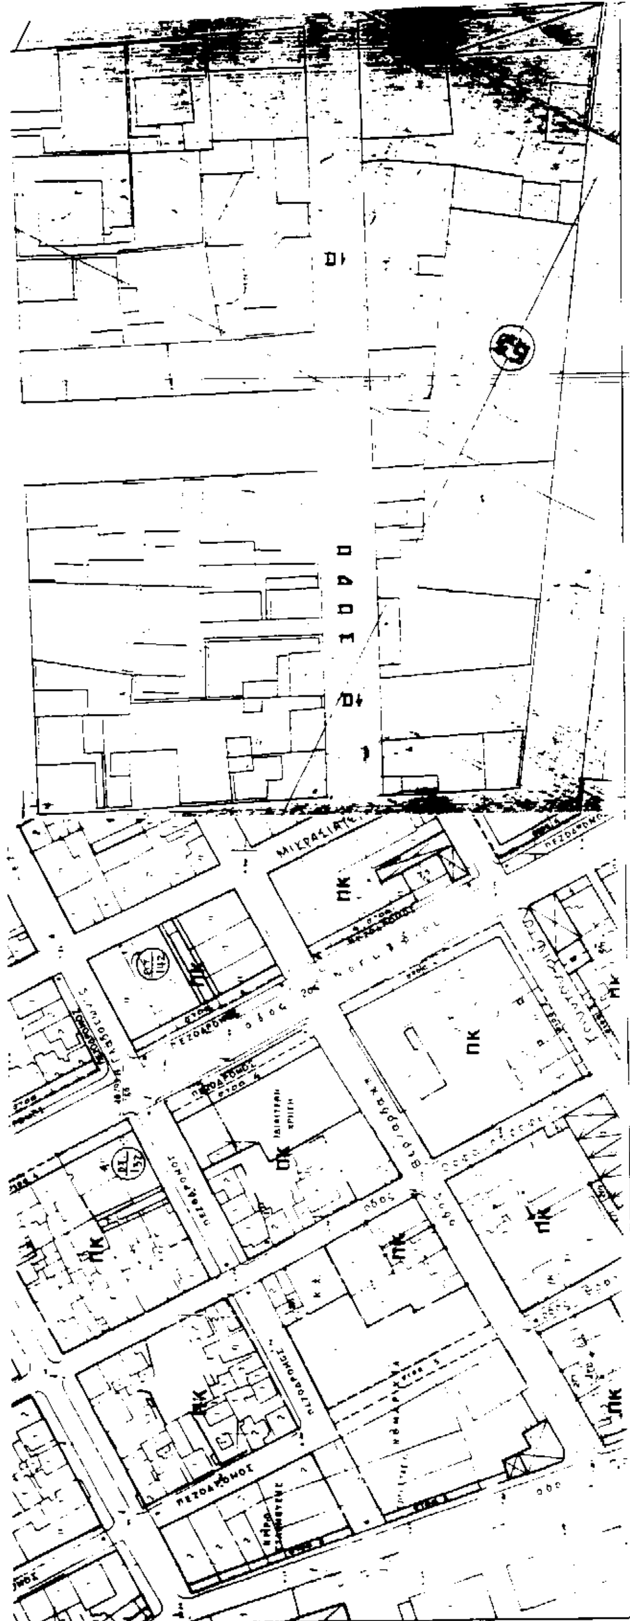

ΠΙΝΑΚΑΣ ΙΔΙΟΚΤΗΤΩΝ

Α/Α	ΟΝΟΜΑΤΕΠΩΝΥΜΟ	ΙΔΙΟΚΤΗΣΙΑ	ΔΙΕΥΘΥΝΣΗ
1	[illegible] ΚΕΦΑΛΑΙΟΥ Α.Ε	01	[illegible] 1 ΑΘΗΝΑ
2	[illegible]	02	ΟΡΦΑΝΟΤΡΟΦΕΙΟΥ [illegible]
3	ΑΓΝΩΣΤΟΣ (ΑΠΟΘΗΚΗ)	03	ΟΡΦΑΝΟΤΡΟΦΕΙΟΥ 32
4	ΚΥΠΡΑΙΟΣ Μ., ΤΣΙΑΛΑΦΑΣ Ι., ΔΑΦΕΡΕΡΑΣ Γ.	04	ΟΡΦΑΝΟΤΡΟΦΕΙΟΥ 34
5	ΤΣΙΡΤΟΓΛΟΥ ΓΙΩΡΓΟΣ >> ΔΗΜΗΤΡΗΣ	05	ΟΡΦΑΝΟΤΡΟΦΕΙΟΥ [illegible]
6	ΤΣΙΡΤΟΓΛΟΥ ΧΡΗΣΤΟΣ	06	ΒΕΡΝΑΡΔΑΚΗ 11
7	ΤΣΙΡΤΟΓΛΟΥ [illegible]	07	ΒΕΡΝΑΡΔΑΚΗ 9
8	ΚΟΝΤΟΥ ΑΙΚΑΤΕΡΙΝΗ	08	ΒΕΡΝΑΡΔΑΚΗ 7

ΕΛΛΗΝΙΚΗ ΔΗΜΟΚΡΑΤΙΑ
ΝΟΜΑΡΧΙΑ ΜΑΓΝΗΣΙΑΣ
ΔΗΜΟΣ ΒΟΛΟΥ
ΔΙΕΥΘΥΝΣΗ ΠΟΛΕΟΔΟΜΙΑΣ

ΤΡΟΠΟΠΟΙΗΣΗ ΡΥΜΟΤΟΜΙΚΟΥ ΣΧΕΔΙΟΥ ΠΟΛΗΣ

ΔΗΜΟΥ ΒΟΛΟΥ

Ο.Τ. 130-140

ΚΛΙΜΑΚΑ 1:500

ΒΟΛΟΣ 24-2-1997

ΘΕΩΡΗΘΗΚΕ Ο ΔΙΕΥΘΥΝΤΗΣ	Ο ΠΡΟΪΣΤΑΜΕΝΟΣ ΣΧΕΔΙΟΥ ΠΟΛΗΣ	Η ΕΙΣΗΓΗΤΡΙΑ
ΛΑΖΑΡΟΣ ΚΟΛΛΕΚΗΣ ΤΟΠΟΓΡΑΦΟΣ ΜΗΧΑΝΙΚΟΣ	ΚΩΝ/ΝΟΣ ΠΑΠΑΕΥΣΤΑΘΙΟΥ ΤΟΠΟΓΡΑΦΟΣ ΜΗΧΑΝΙΚΟΣ	ΚΑΤΕΡΙΝΑ ΖΗΣΗ ΑΡΧΙΤΕΚΤΩΝ

ΕΓΚΡΙΝΕΤΑΙ ΩΣ ΠΑΡΑΡΤΗΜΑ
ΤΗΣ ΥΠ' ΑΡΙΘΜ. 29/1997 ΑΠΟΦΑΣΕΩΣ

ΒΟΛΟΣ 26-2-1997

Ο ΑΝΤΙΔΗΜΑΡΧΟΣ



Αριθ. 10069/96 (2)

Τροποποίηση του ρυμοτομικού σχεδίου πόλεως Κοζάνης στην περιοχή «Αγ. Παρασκευής» στο Ο.Τ. 910.

Ο ΝΟΜΑΡΧΗΣ ΚΟΖΑΝΗΣ

Έχοντας υπόψη:

1. Τις διατάξεις του Ν. Δ/τος 17/7/23 όπως μεταγενέστερα τροποποιήθηκαν και συμπληρώθηκαν.

2. Τις διατάξεις του Α.Ν. 314/1968 (ΦΕΚ 47Α) όπως τροποποιήθηκαν και συμπληρώθηκαν με το αριθμό 1018/71 Ν. Δ/γμα (ΦΕΚ 220Α) και με το Ν. 1577/85 (ΦΕΚ 210Δ).

3. Το Π. Δ/γμα 183/86 (ΦΕΚ 70Α).

4. Τον Νόμο 1735/87 άρθρο 22 παρ. 7.

5. Τις με αριθμ. 488/91 και 489/91 αποφάσεις του Στ.Ε.

6. Το Π. Δ/γμα 7.1.88 (ΦΕΚ 266Δ/30.3.88) για έγκριση της Π.Μ. περιοχής Αγίας Παρασκευής Κοζάνης.

7. Τις με αριθμ. 648/95 και 728/96 αποφάσεις του Δ.Σ. Κοζάνης με τις οποίες γνωμοδοτεί για την κατάργηση τμήματος πεζόδρομου στο Ο.Τ. 910 στα πρόσωπα των ιδιοκτησιών με Κ.Α. 030722, 030723, 030724 και 030719 λόγω δυσχεριών που παρουσίαζε η υλοποίησή του και τη δημιουργία πρασιάς στα τρία πρώτα από τα παραπάνω οικόπεδα και ΚΧ στο με Κ.Α. 030719 οικόπεδο.

8. Τη με αριθμό Πρωτ. 35/96 γνωμοδότηση του Συμβουλίου ΠΕ.ΧΩ.Δ.Ε. Ν. Κοζάνης.

9. Την κοινή Υπουργική Απόφαση Γ4Δ/15883/1903/18.2.87 (ΦΕΚ 142Β/15.3.88).

10. α) Το Ν. 2218/13.6.94 (ΦΕΚ 90Α/13.6.94) παρ. «Ίδρυση Νομαρχιακής Αυτοδιοίκησης κλπ.» όπως συμπληρώθηκε με το Ν. 2240/15.9.94 (ΦΕΚ 153Α/15.9.94).

β) Τη με αριθμό 19/13.3.95 (ΦΕΚ 326Β/24.4.95) απόφαση Νομαρχιακού Συμβουλίου Κοζάνης.

11. Το με αριθμ. 2545/95 έγγραφο του Δήμου Κοζάνης με το οποίο βεβαιώνεται ότι με την πιο πάνω τροποποίηση δεν προκαλείται δαπάνη σε βάρος του προϋπολογισμού του Δήμου Κοζάνης.

12. Το γεγονός ότι κατάργηση του πεζοδρόμου και ο χαρακτηρισμός αυτού σε πρασιά επιφέρει μείωση του Κ.Χ., ενώ ο χαρακτηρισμός του σε κοινόχρηστο χώρο, χωρίς να δημιουργεί κατασκευαστικό πρόβλημα, δεν επιφέρει μείωση των Κ.Χ., αποφασίζουμε:

Εγκρίνεται η τροποποίηση του ρυμοτομικού σχεδίου Κοζάνης στο Ο.Τ. 910 και ειδικότερα εγκρίνεται η κατάργηση του ποεζόδρομου που βρίσκεται στα πρόσωπα των ιδιοκτησιών με Κ.Α. 030722, 030723, 030724 και 030719 και ο χώρος αυτός χαρακτηρίζεται κοινόχρηστος, όπως φαίνεται στο τοπογραφικό διάγραμμα, το θεωρημένο από 8.8.96 από το Τμήμα Πολεοδομίας της Νομαρχίας Κοζάνης, που συνοδεύει την απόφαση αυτή και αποτελεί αναπόσπαστο μέρος της.

Η παρούσα απόφαση και το τοπογραφικό διάγραμμα που τη συνοδεύει (κλίμακα 1:1000) να αναρτηθούν στο κτίριο της Νομαρχίας Κοζάνης Τμήμα Πολεοδομίας 3ος όροφος, για 15 ημέρες μετά τη δημοσίευση του λεκτικού της απόφασης και του τοπογραφικού διαγράμματος που τα συνοδεύει στο ΦΕΚ.

Η παρούσα να δημοσιευθεί στην Εφημερίδα της Κυβερνήσεως.

Κοζάνη, 16 Ιανουαρίου 1997

Ο Νομάρχης

ΠΑΣΧΟΣ Ι. ΜΗΤΛΙΑΓΚΑΣ

ΤΡΟΠΟΠΟΙΗΣΗ
ΕΓΚ. ΣΧΕΔΙΟΥ "ΞΕΝΙΑ-ΑΓ. ΠΑΡΑΣΚΕΥΗ"
Ο.Τ. 910

ΝΟΜΑΡΧΙΑ ΚΟΖΑΝΗΣ
Δ/νση Τεχν. ΥΠΗΡΕΣΙΩΝ
ΤΜΗΜΑ ΠΟΛΕΟΔΟΜΙΑΣ
ΚΟΖΑΝΗ 20-8-96

ΣΥΝΟΔΕΥΕΙ την υπ' αριθμ. πρωτ. 7305/30-8-96 εισήγηση του Τμήματος Πολεοδομίας προς το Συμβούλιο ΠΕΧΩΔΕ

Η προϊσταμένη Τ.Π.

ΕΓΚΕΚΡΙΜΕΝΗ ΡΥΜΟΤ. ΣΧΕΔΙΟ
ΠΡΟΤΑΣΗ Τ. ΠΟΛΕΟΔΟΜΙΑΣ

15η | 22-8-96

6η

το Συμβούλιο ... και

Ο.Τ. 910

910

03/07

Κ.Χ.

ΠΡΑΣΙΝΟ

Αριθ. 1824/5.3.97 (3)

Τροποποίηση εγκεκριμένου σχεδίου πόλης Λάρισας.

Ο ΔΗΜΑΡΧΟΣ ΛΑΡΙΣΑΣ

Έχοντας υπόψη:

Τις διατάξεις:

1. Του από 17.7.23 Ν. Δ/τος περί σχεδίου πόλεων και κωμών, όπως μεταγενέστερα τροποποιήθηκαν και συμπληρώθηκαν.

2. Του Α.Ν. 314/1968 (ΦΕΚ 47/Α) όπως τροποποιήθηκαν και συμπληρώθηκαν με το υπ' αριθμό 1018/71 (ΦΕΚ 220/Α) Ν. Δ/γμα και με την παρ. 3 του άρθρου 34 του Ν. 1577/85 (ΦΕΚ 210/Α).

3. Του Ν. 1577/85 (ΦΕΚ 210/Α), περί ΓΟΚ.

4. Του με αρ. 183/1986 Π.Δ/τος (ΦΕΚ 70/Α).

5. Του Ν. 10230/1980, περί συστάσεως του Υπουργείου Χ.Ο.Π. κλπ.

6. Του Ν. 3200/1955, περί διοικητικής αποκέντρωσης.

Του Β. Δ/τος 712/1970 εκτελεστικών του Ν. Δ/τος 532/1970, περί συμπληρώσεως των διατάξεων περί διοικητικής αποκέντρωσης.

8. Του από 30.4.87 Π.Δ/τος (ΦΕΚ 391/Δ) περί έγκρισης τροποποιήσεως εγκεκριμένου σχεδίου πόλης με απόφαση του Δημοτικού Συμβουλίου του Δήμου Λάρισας.

9. Του από 6.9.89 (ΦΕΚ 550Δ) αναθεωρηθέν σχέδιο πόλης Λάρισας και με αρ. 5657/23.8.89 απόφαση του Νομάρχη Λάρισας.

10. Την απόφαση 539/96 του Δημοτικού Συμβουλίου Λάρισας με την οποία προτείνεται τροποποίηση εγκεκριμένου σχεδίου πόλης.

11. Την από 5.11.96 ΘΕΤΙΚΗ γνωμοδότηση του Συμβουλίου Χ.Ο.Π. Νομού Λάρισας (αριθμ. γνωμοδότησης 333 αριθμ. πρακτικού/5ο).

12. Την οριστική απόφαση 948/96 του Δημοτικού Συμβουλίου Λάρισας για την προτεινόμενη τροποποίηση.

13. Το γεγονός ότι η πολεοδομική ρύθμιση δεν έρχεται σε αντίθεση με την κοινή ωφέλεια, την κυκλοφορία, υγιεινή και ασφάλεια της πόλης.

14. Το γεγονός ότι με την προτεινόμενη ρύθμιση δεν προκαλείται μείωση του χώρου αθλοπαιδιών διότι εγκρίθηκε ήδη σε άλλη θέση (τροπ/ση ΦΕΚ 847Δ/11.8.94) χώρος αθλητικών εγκαταστάσεων, εμβαδού 14 στρ. περίπου, που καλύπτει τις ανάγκες για άθληση όλης της περιοχής, αποφασίζουμε:

Άρθρο 1

Εγκρίνεται τροποποίηση εγκεκριμένου ρυμοτομικού σχεδίου πόλης Λάρισας με θέμα: «Ανασχεδιασμός και αλλαγή χρήσης τμήματος του τετραγώνου 552 από χώρο αθλοπαιδιών σε οικοδομικό τετράγωνο με αρ. 552Δ, στη συνοικία Ν. Πολιτεία Λάρισας».

Όπως ορίζεται στο τοπογραφικό διάγραμμα που συνοδεύει την παρούσα απόφαση.

Άρθρο 1

Από τις διατάξεις αυτής της απόφασης δεν προκαλείται δαπάνη εις βάρος του προϋπολογισμού του Δήμου Λάρισας.

Η ισχύς της παρούσας απόφασης αρχίζει από την δημοσίευσή της στην Εφημερίδα της Κυβερνήσεως.


Μετά την παραπάνω δημοσίευση η απόφαση μαζί με το σχετικό τοπογραφικό διάγραμμα που τη συνοδεύει να αναρτηθεί στο Δημοτικό Κατάστημα επί 15ημερο για ενημέρωση.


Η παρούσα να δημοσιευθεί στην Εφημερίδα της Κυβερνήσεως.

Λάρισα, 5 Μαρτίου 1997

Ο Δήμαρχος

ΧΡ. ΚΑΦΦΕΣ

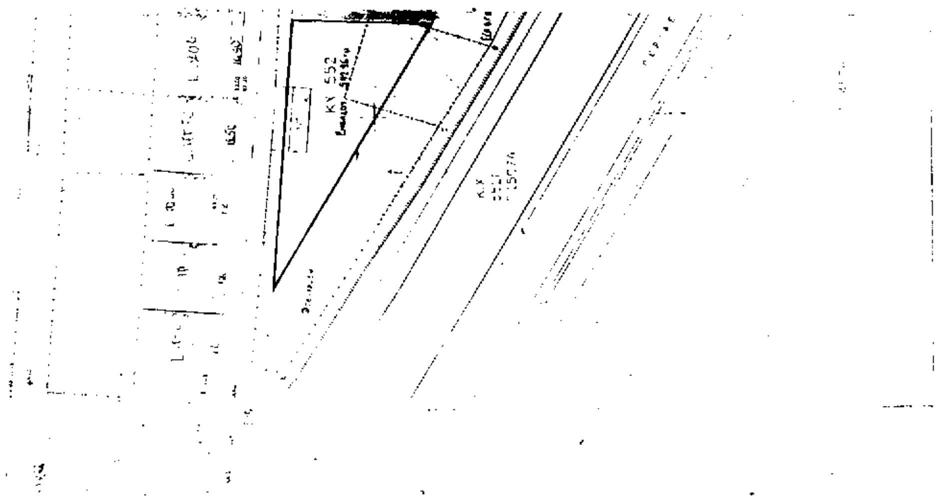
ΚΧ 552

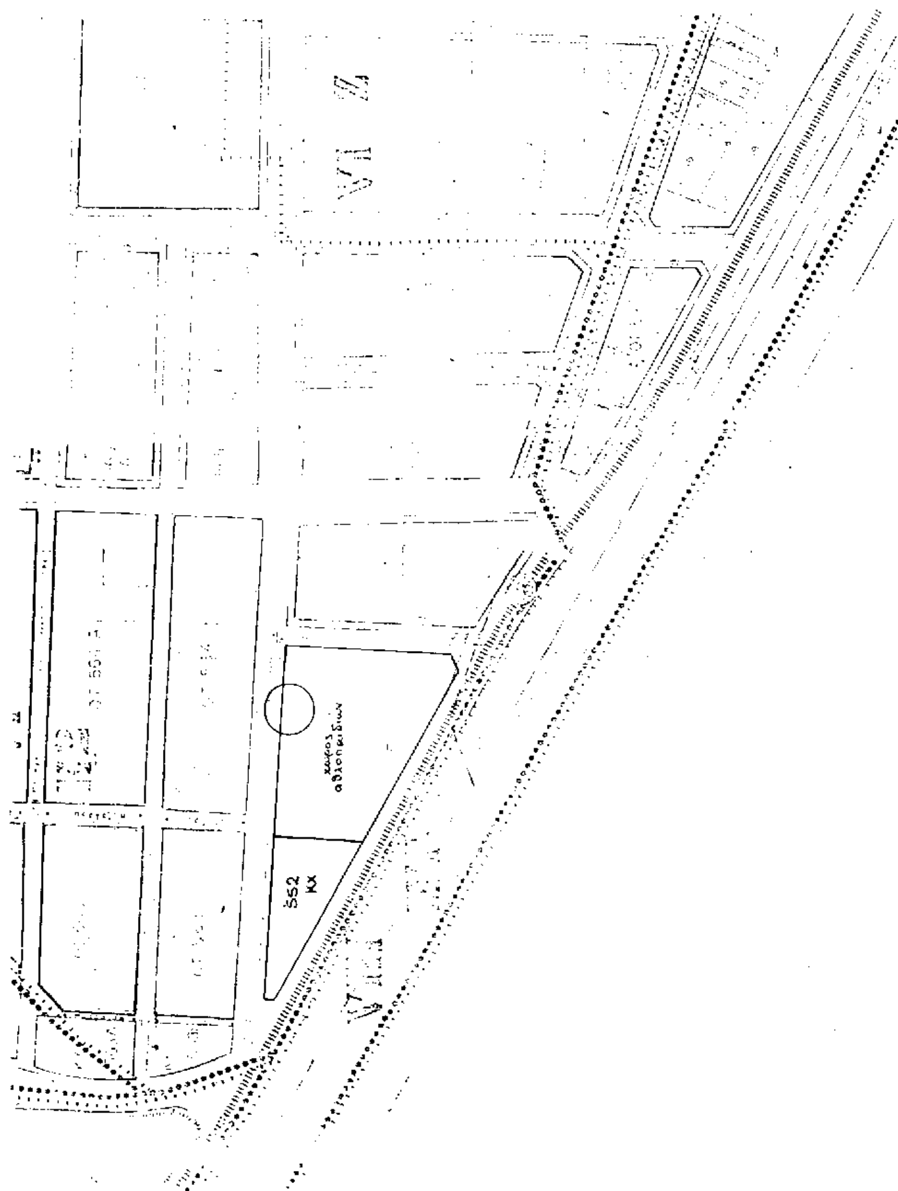
χώρος αθλοπαιδιών
552
ΚΧ

Φ 486

ΔΗΜΟΣ ΛΑΡΙΣΑΣ
Δ/ΝΣΗ ΠΟΛΕΟΔΟΜΙΑΣ
ΤΜΗΜΑ ΣΧΕΔΙΟΥ ΠΟΛΗΣ
ΓΡΑΦΕΙΟ ΠΟΛΕΟΔΟΜΙΚΟΥ ΣΧΕΔΙΑΣΜΟΥ

ΤΟΠΟΓΡΑΦΙΚΟ ΔΙΑΓΡΑΜΜΑ
ΤΡΟΠΟΠΟΙΗΣΗ ΣΧΕΔΙΟΥ ΠΟΛΗΣ ΛΑΡΙΣΑΣ
ΣΤΟ 552 ΠΙΝ 0919
ΣΥΝΟΙΚΙΣΜΟΣ ΗΠΕΙΡΩΤΙΚΑ


ΘΕΜΑ: ΤΡΟΠΟΠΟΙΗΣΗ ΤΟΥ ΧΩΡΟΥ ΑΘΛΟΠΑΙΔΙΩΝ στο Ο.Τ 552 με Ανασχεδιασμό και αλλαγή χρήσης τμήματος του τετραγώνου από χώρο αθλοπαιδιών σε οικοδομικό χώρο με αρ 552α.

539/96 Δ2.

Η ΑΝΑΔΟΧΟΣ
Μαρία Φακίρη
Αρχιτέκτων Μηχανικός

2-7-1996

Η ΕΠΙΒΛΕΨΑΣΑ
ΝΟΤΗ ΠΑΡΑΣΚΕΥΗ
Αρχιτέκτων Μηχ. ΠΕ4 με 6' βαθ.

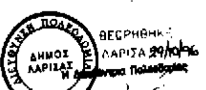

ΘΕΩΡΗΘΗΚΕ
ΛΑΡΙΣΑ 29/10/96
Η Δ/ντρια Πολεοδομίας

ΟΤ 552
ΟΤ 453Α
ΟΔΟΣ ΛΑΡΙΣΗΣ